


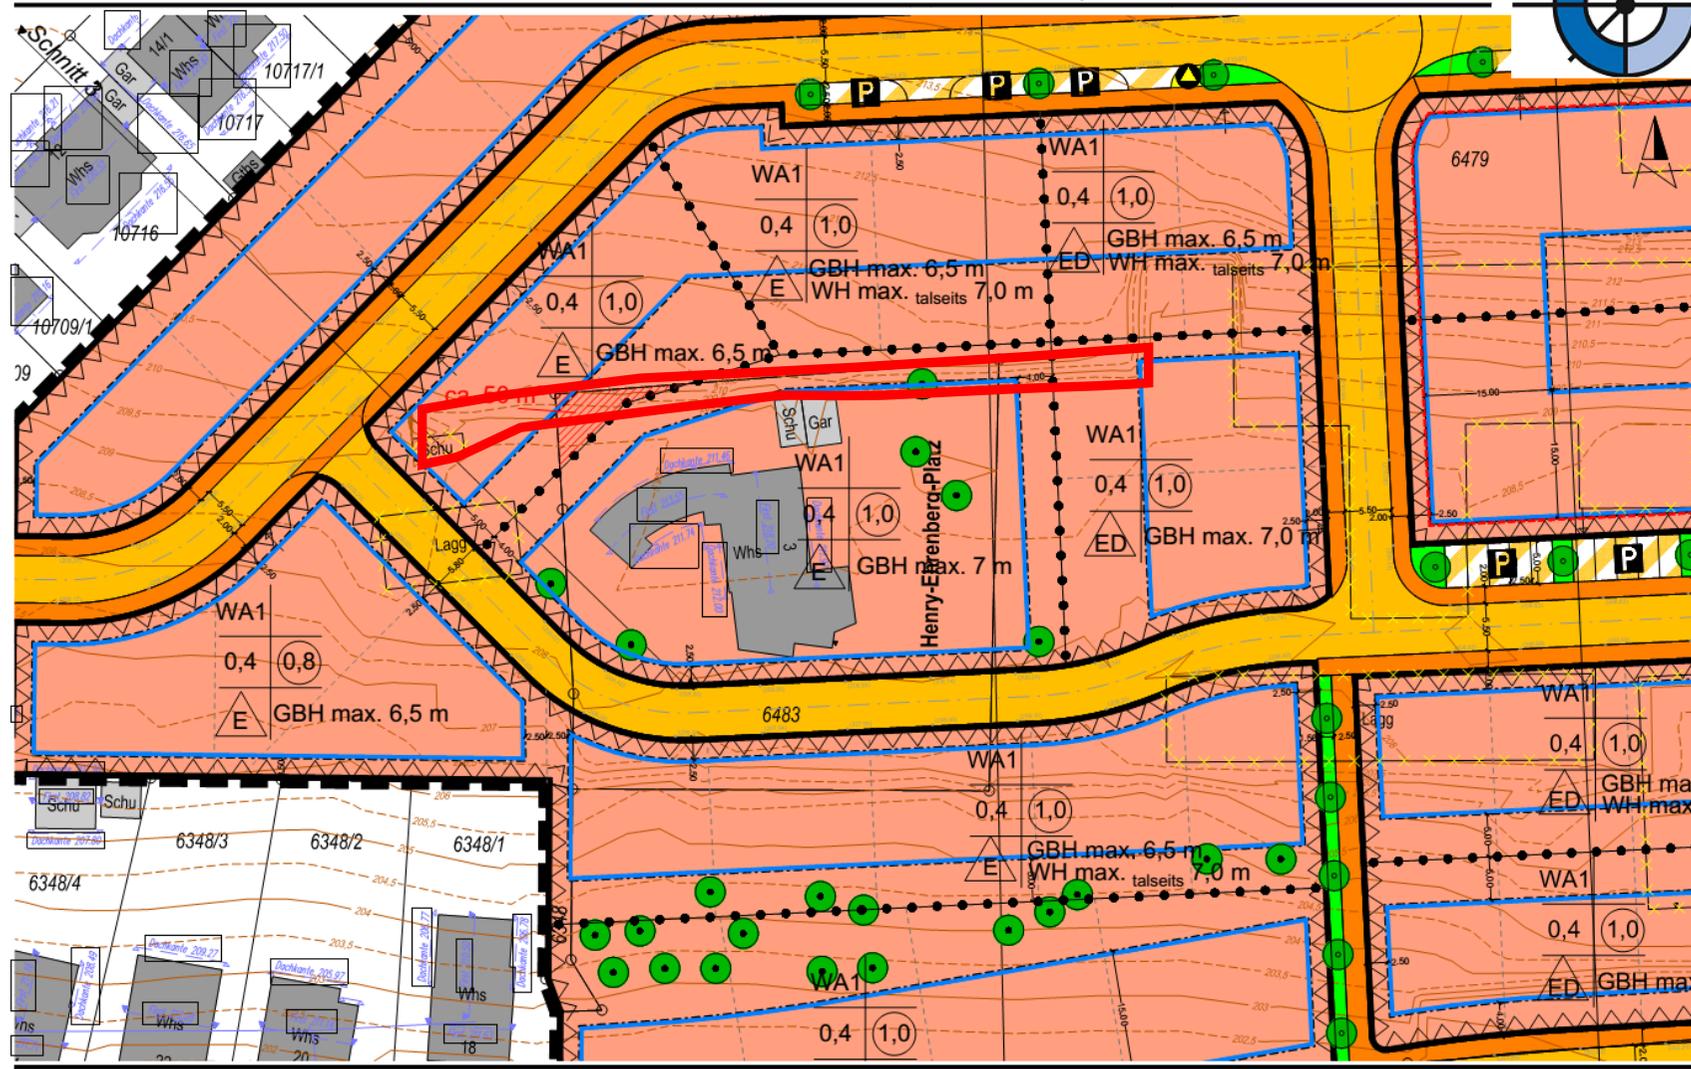

LANDKREIS Enzkreis
 STADT Knittlingen
 GEMARKUNG Knittlingen

zum Bebauungsplan
 Auszug Villa Ehrenberg
 M 1:500



GERST
 INGENIEURE

GERST INGENIEURE GMBH
 Industriestraße 47 West
 D-75417 Mühlacker

AUFTRAGS NR. G19077-5 BILDNAME
 DRUCKDATEI 200914_G19077_Villa-Ehrenberg.pdf
 GEFERTIGT Mühlacker, den 14.09.2020
 BEARBEITER Leonie Gerst

