



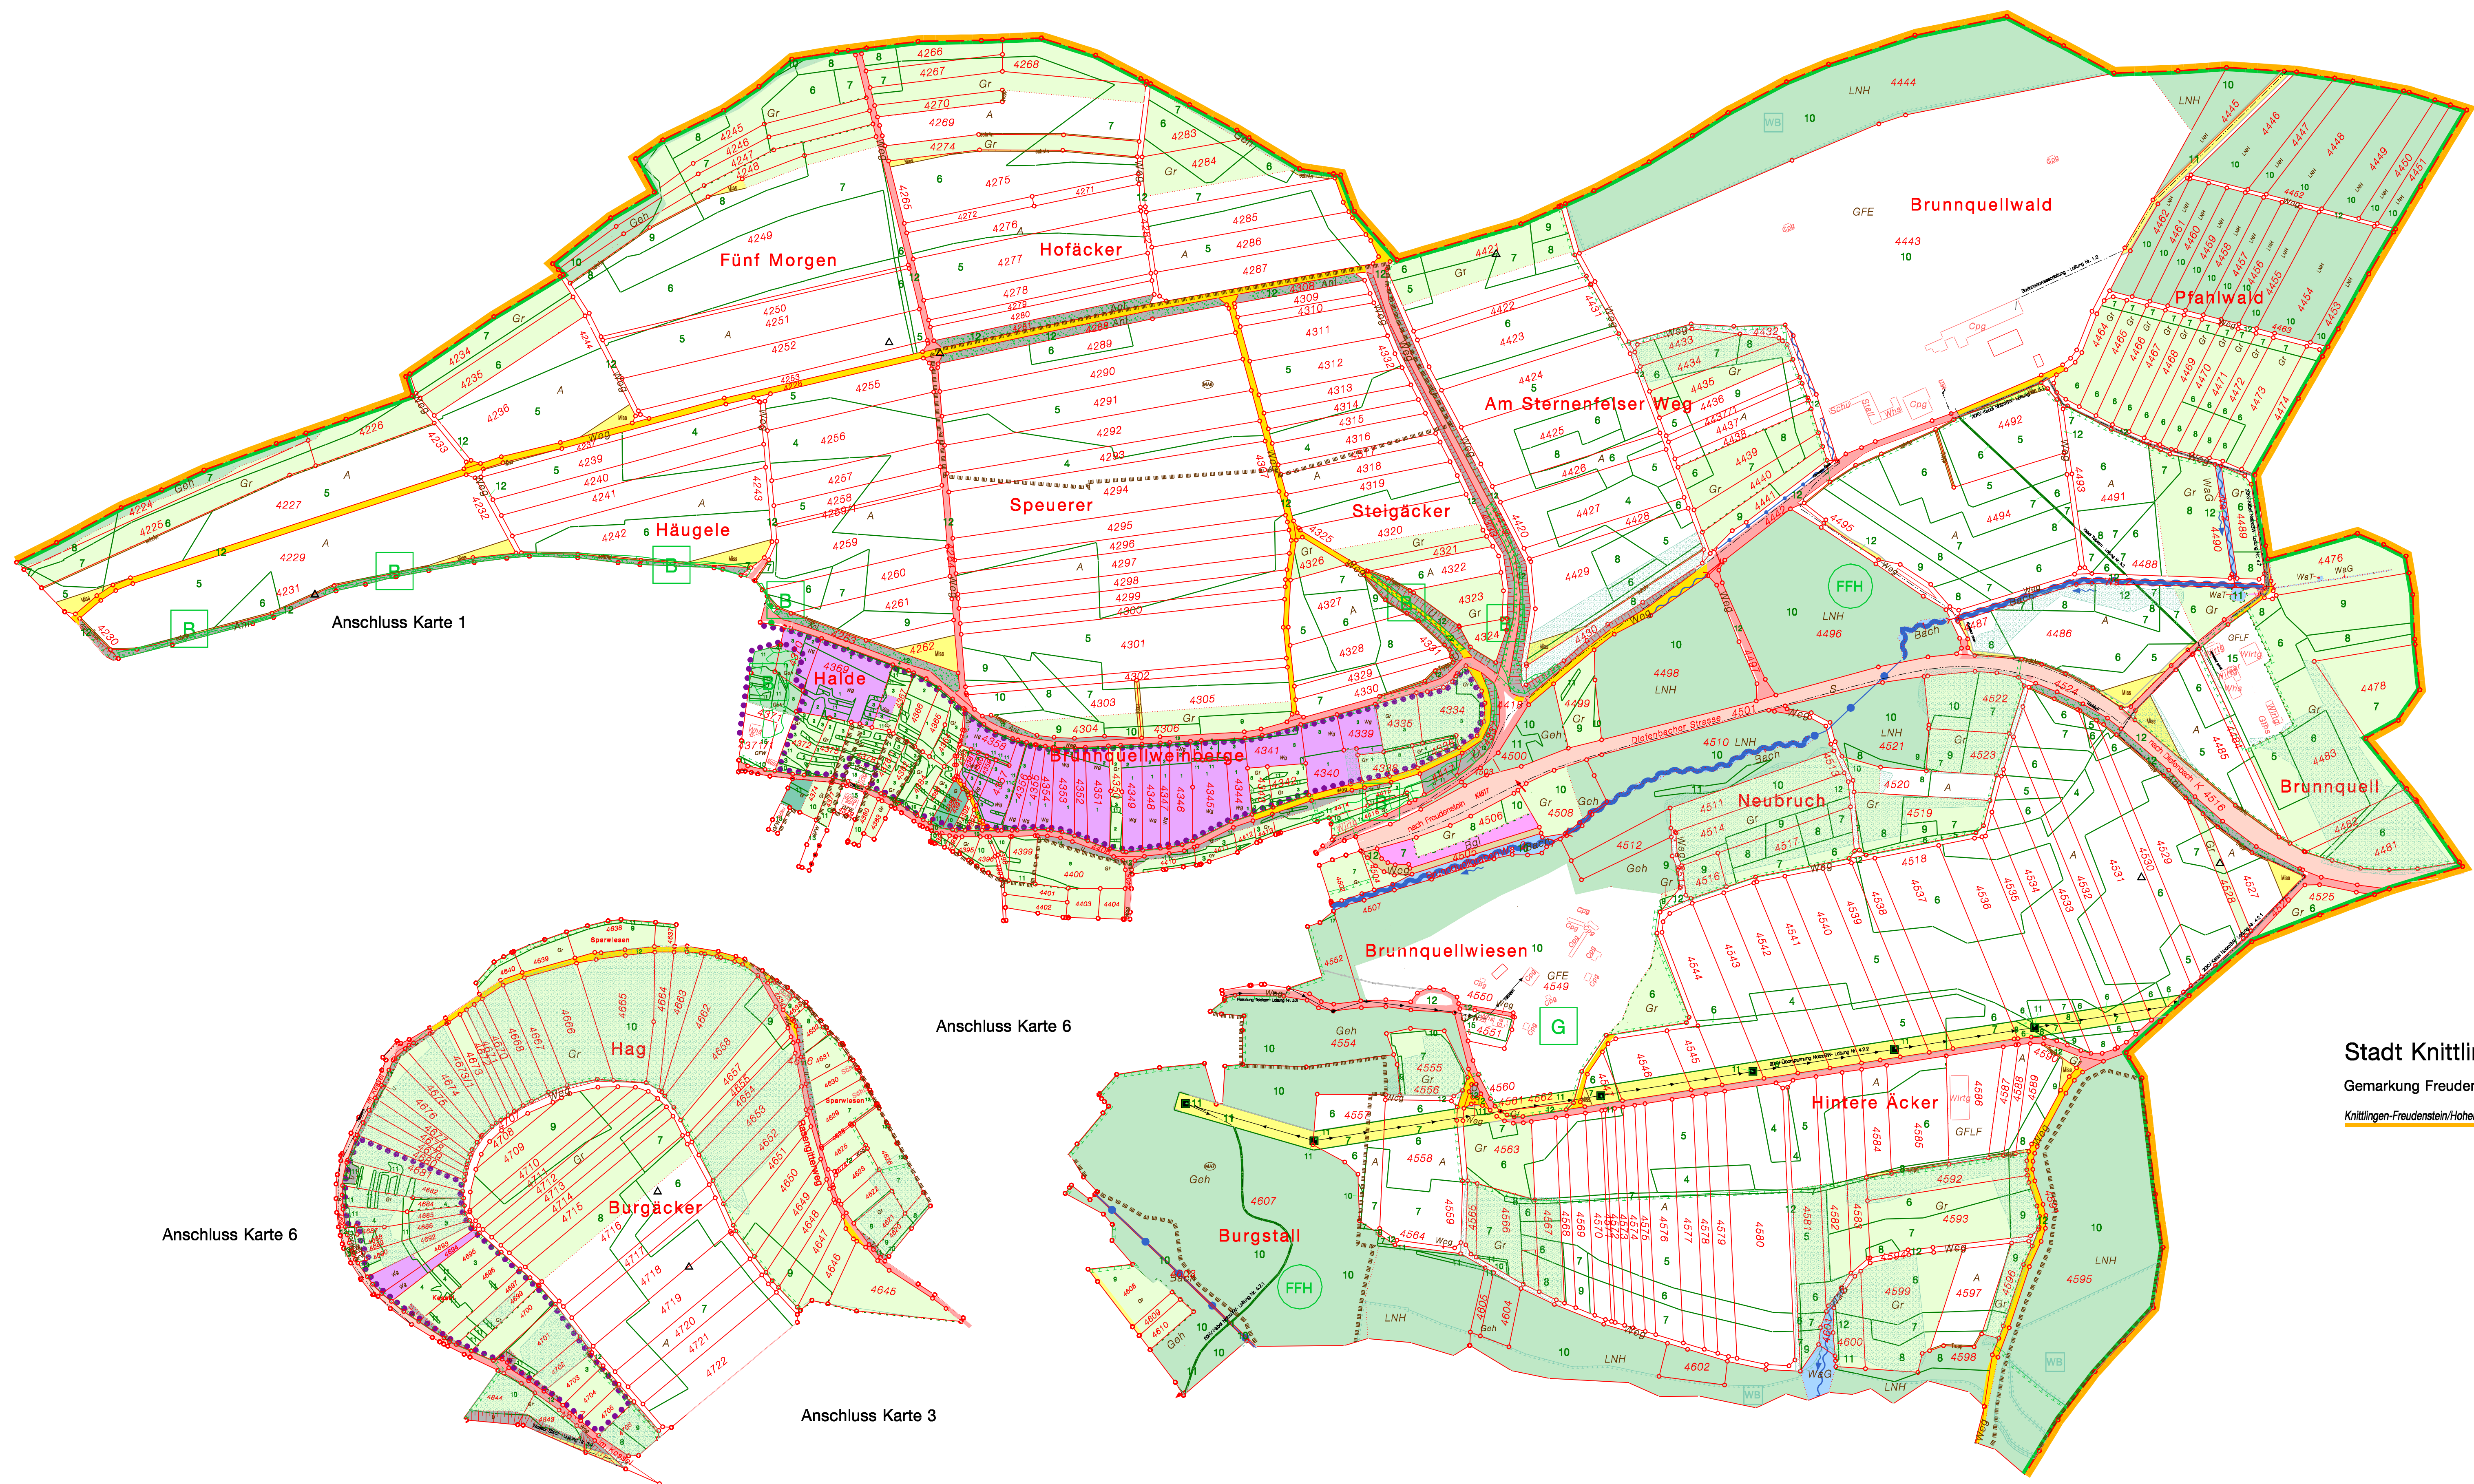

Kartenübersicht

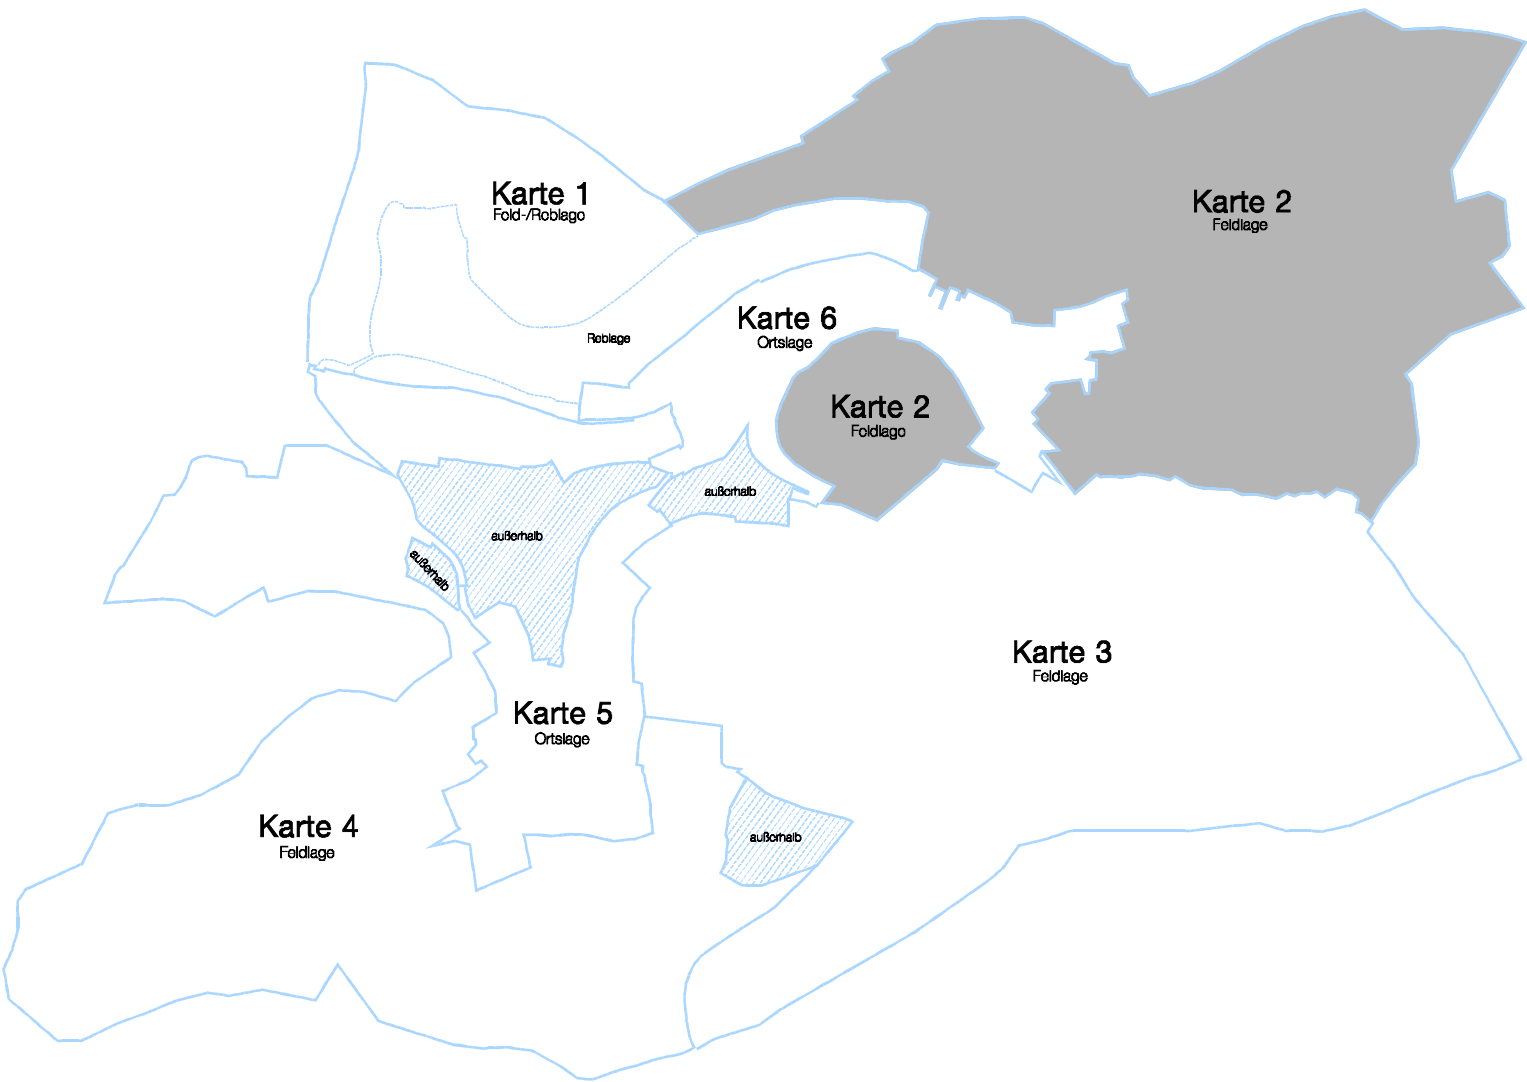

Anschluss Karte 1

Anschluss Karte 6

Anschluss Karte 3

Anschluss Karte 3

Stadt Knittlingen

Gemarkung Freudenstein

Knittlingen-Freudenstein-Hohenklingen

Legende siehe Karte 1

|                                                         |     
|---------------------------------------------------------|-----|----|----|----|----|----|----|----|----|----|----|------|-----|-----|-----|-----|-----|-----|----|----|----|----|
| Bodenklassen                                            | 1   | 2  | 3  | 4  | 5  | 6  | 7  | 8  | 9  | 10 | 11 | 12   | 13  | 14  | 15  | 16  | 17  | 18  | 19 | 20 | 21 | 22 |
| Wertverhältniszahl                                      | 100 | 90 | 80 | 70 | 60 | 50 | 40 | 30 | 20 | 10 | 5  | n.b. | 800 | 500 | 300 | 200 | 150 | 100 | 50 | 20 | 10 | 5  |
| Bodenwertbeiträgen<br>mit Bodenwertissen<br>verglichen: |     |    

|                                                                                                |                                 |
|------------------------------------------------------------------------------------------------|---------------------------------|
| Flurbereinigung<br>Knittlingen-Freudenstein/Hohenklingen<br>ENCKREIS                           | 2025                            |
| Neuordnungskarte<br>Karte 2<br>Maßstab 1:2500                                                  | Teil 11<br>Flurbereinigungsplan |
| Landratsamt Enckreis<br>Vermessungs- und Flurbereitungsbehörde<br>Untere Flurbereitungsbehörde |                                 |
| Geliefert:                                                                                     |                                 |

