
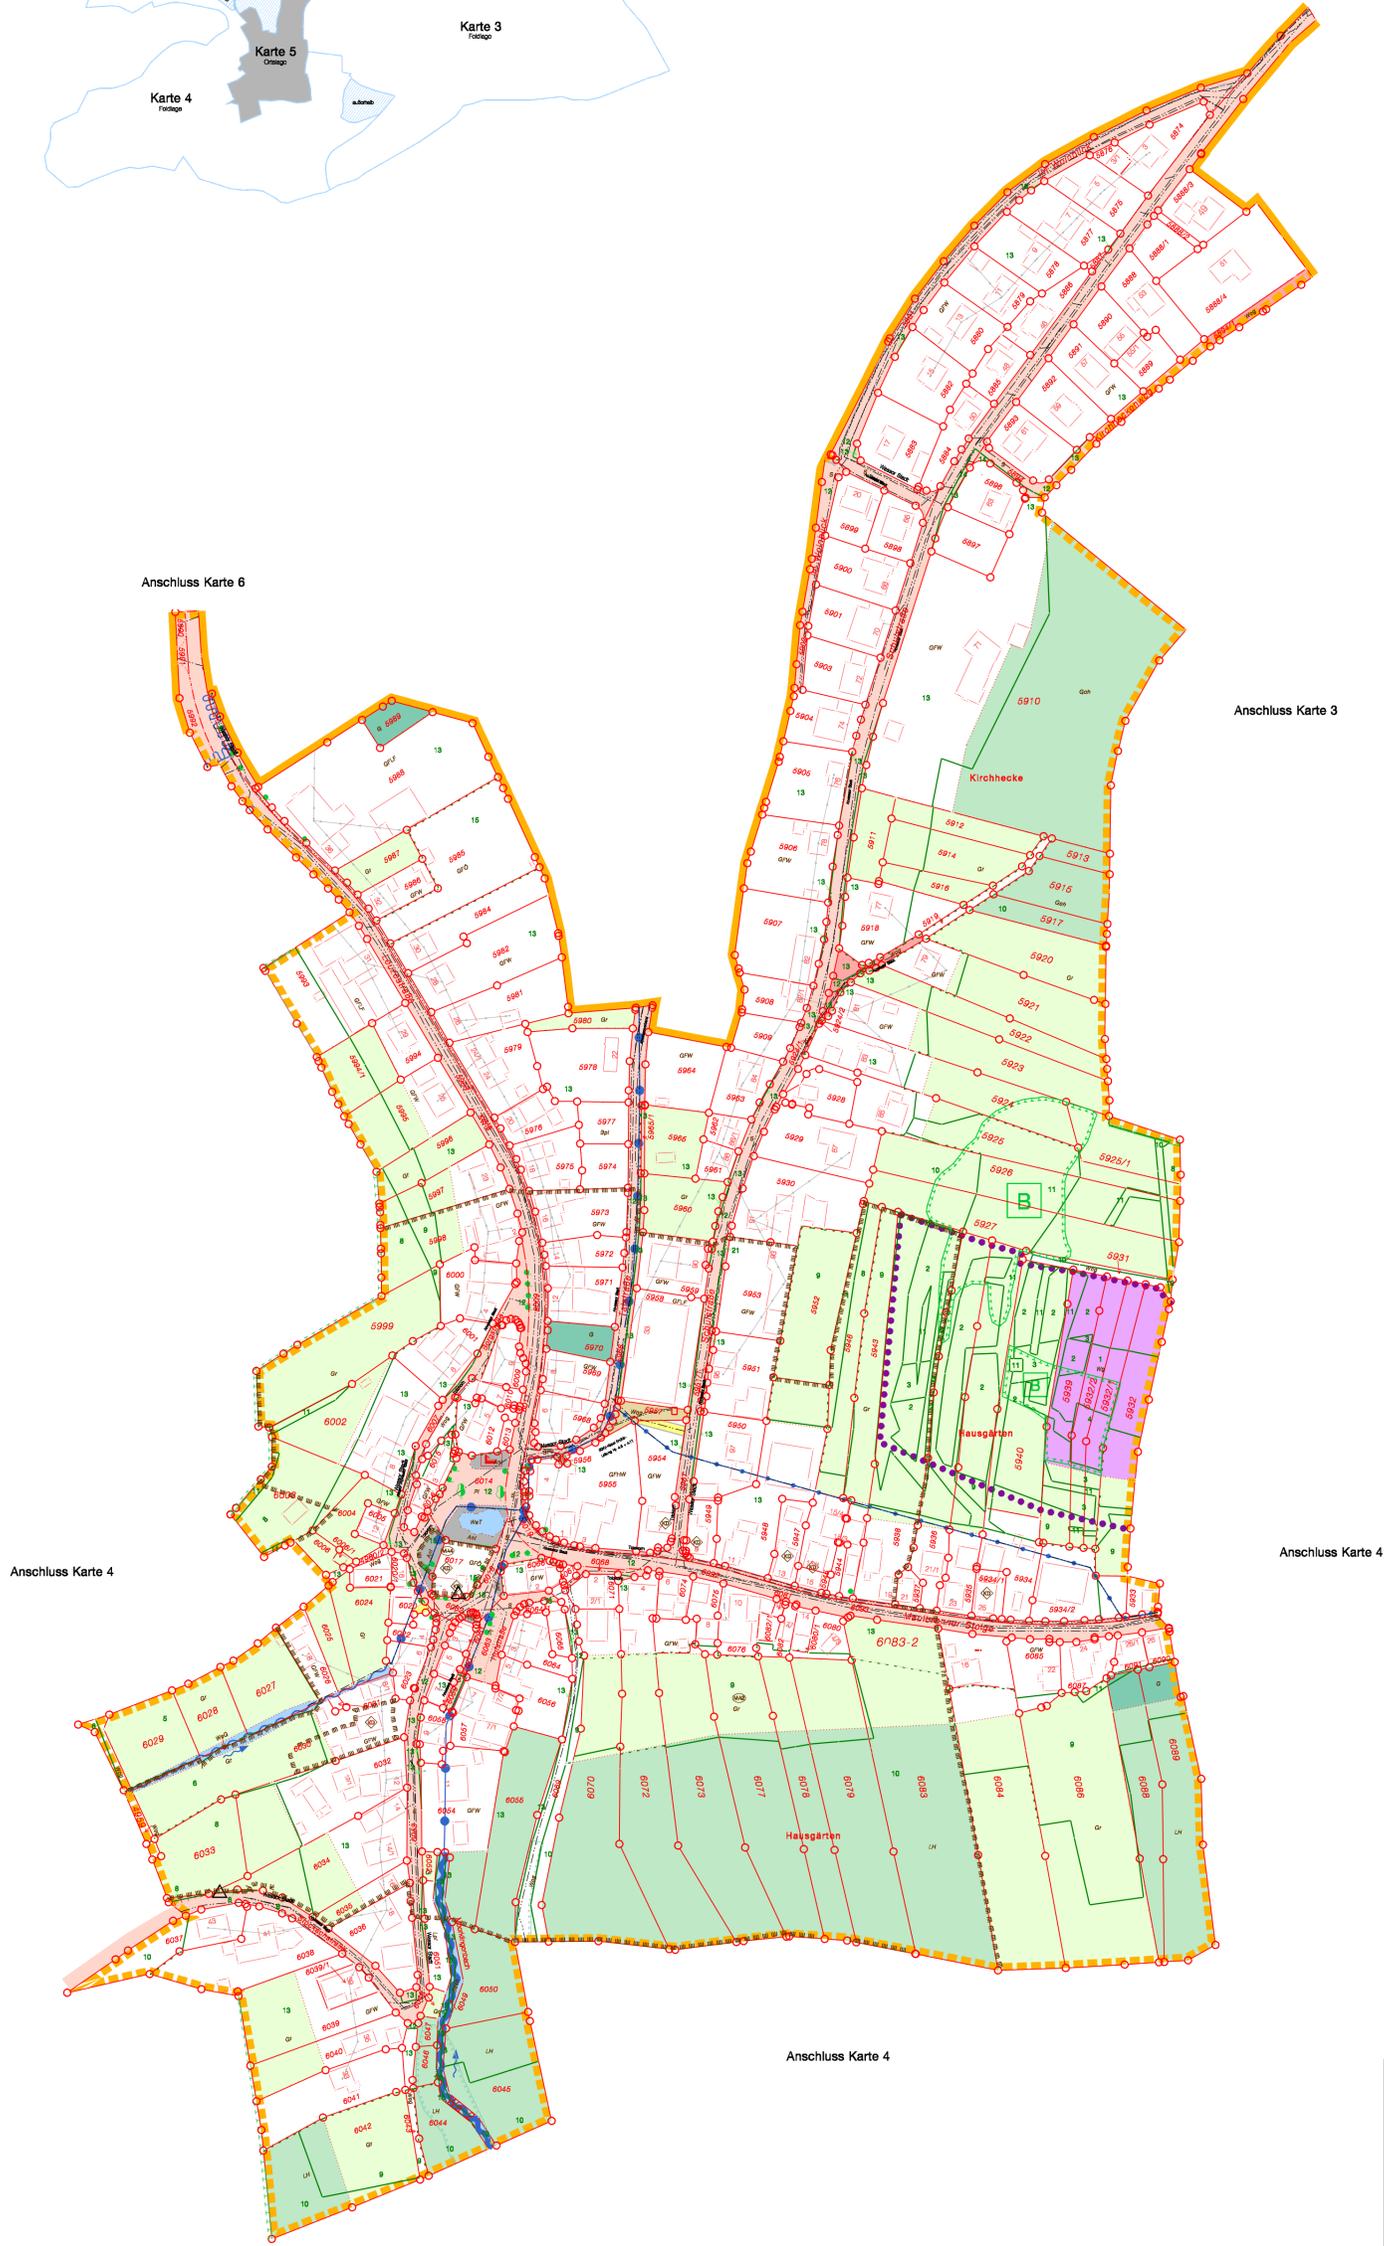


Kartenübersicht

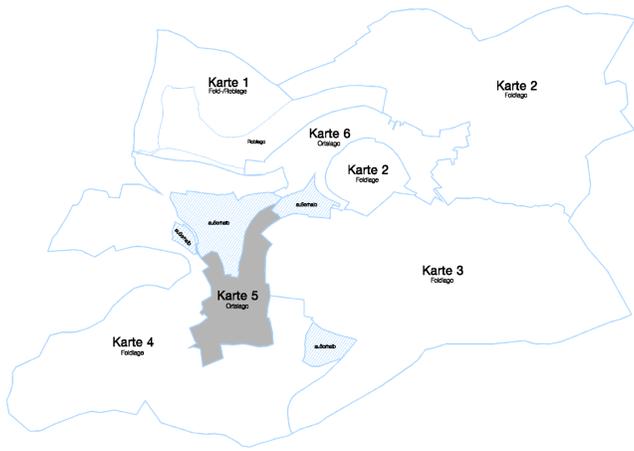

Stadt Knittlingen
 Gemarkung Freudenstein
Knittlingen-Freudenstein/Hohenklingen

LEGENDE siehe Karte 1

Bodenklassen	1	2	3	4	5	6	7	8	9	10	11	12	13	14	15	16	17	18	19	20	21	22
Wertverhältniszahl	100	90	80	70	63	56	49	42	32	19	5	n.b.	800	560	300	1065	597	532	319	106	2093	1041

Bodenwerteintragungen mit Bodenwertissen verglichen:

Flurbereinigung Knittlingen-Freudenstein/Hohen		2025
ENZKREIS		
Neuordnungskarte Karte 5	Teil 11 Flurbereinigungsplan	
Maßstab 1:1500		
Landratsamt Enzkreis -Vermessungs- und Flurneuordnungsamt-		
Gefertigt:		



24.07.2025